



		Datum	01.03.21	salidomo 9/18/27/36			AC Anschluss	Projekt-Nummer	Anlage	=	
		Bearb.	Beat Peter						Ort	+	
		Gepr.							Zeichnungsnummer	Blatt	1
Zustand	Änderung	Datum	Name	Norm	DIN 81346	Ers. f.	Ers. d.	salidomo Rev 4.03		von	8

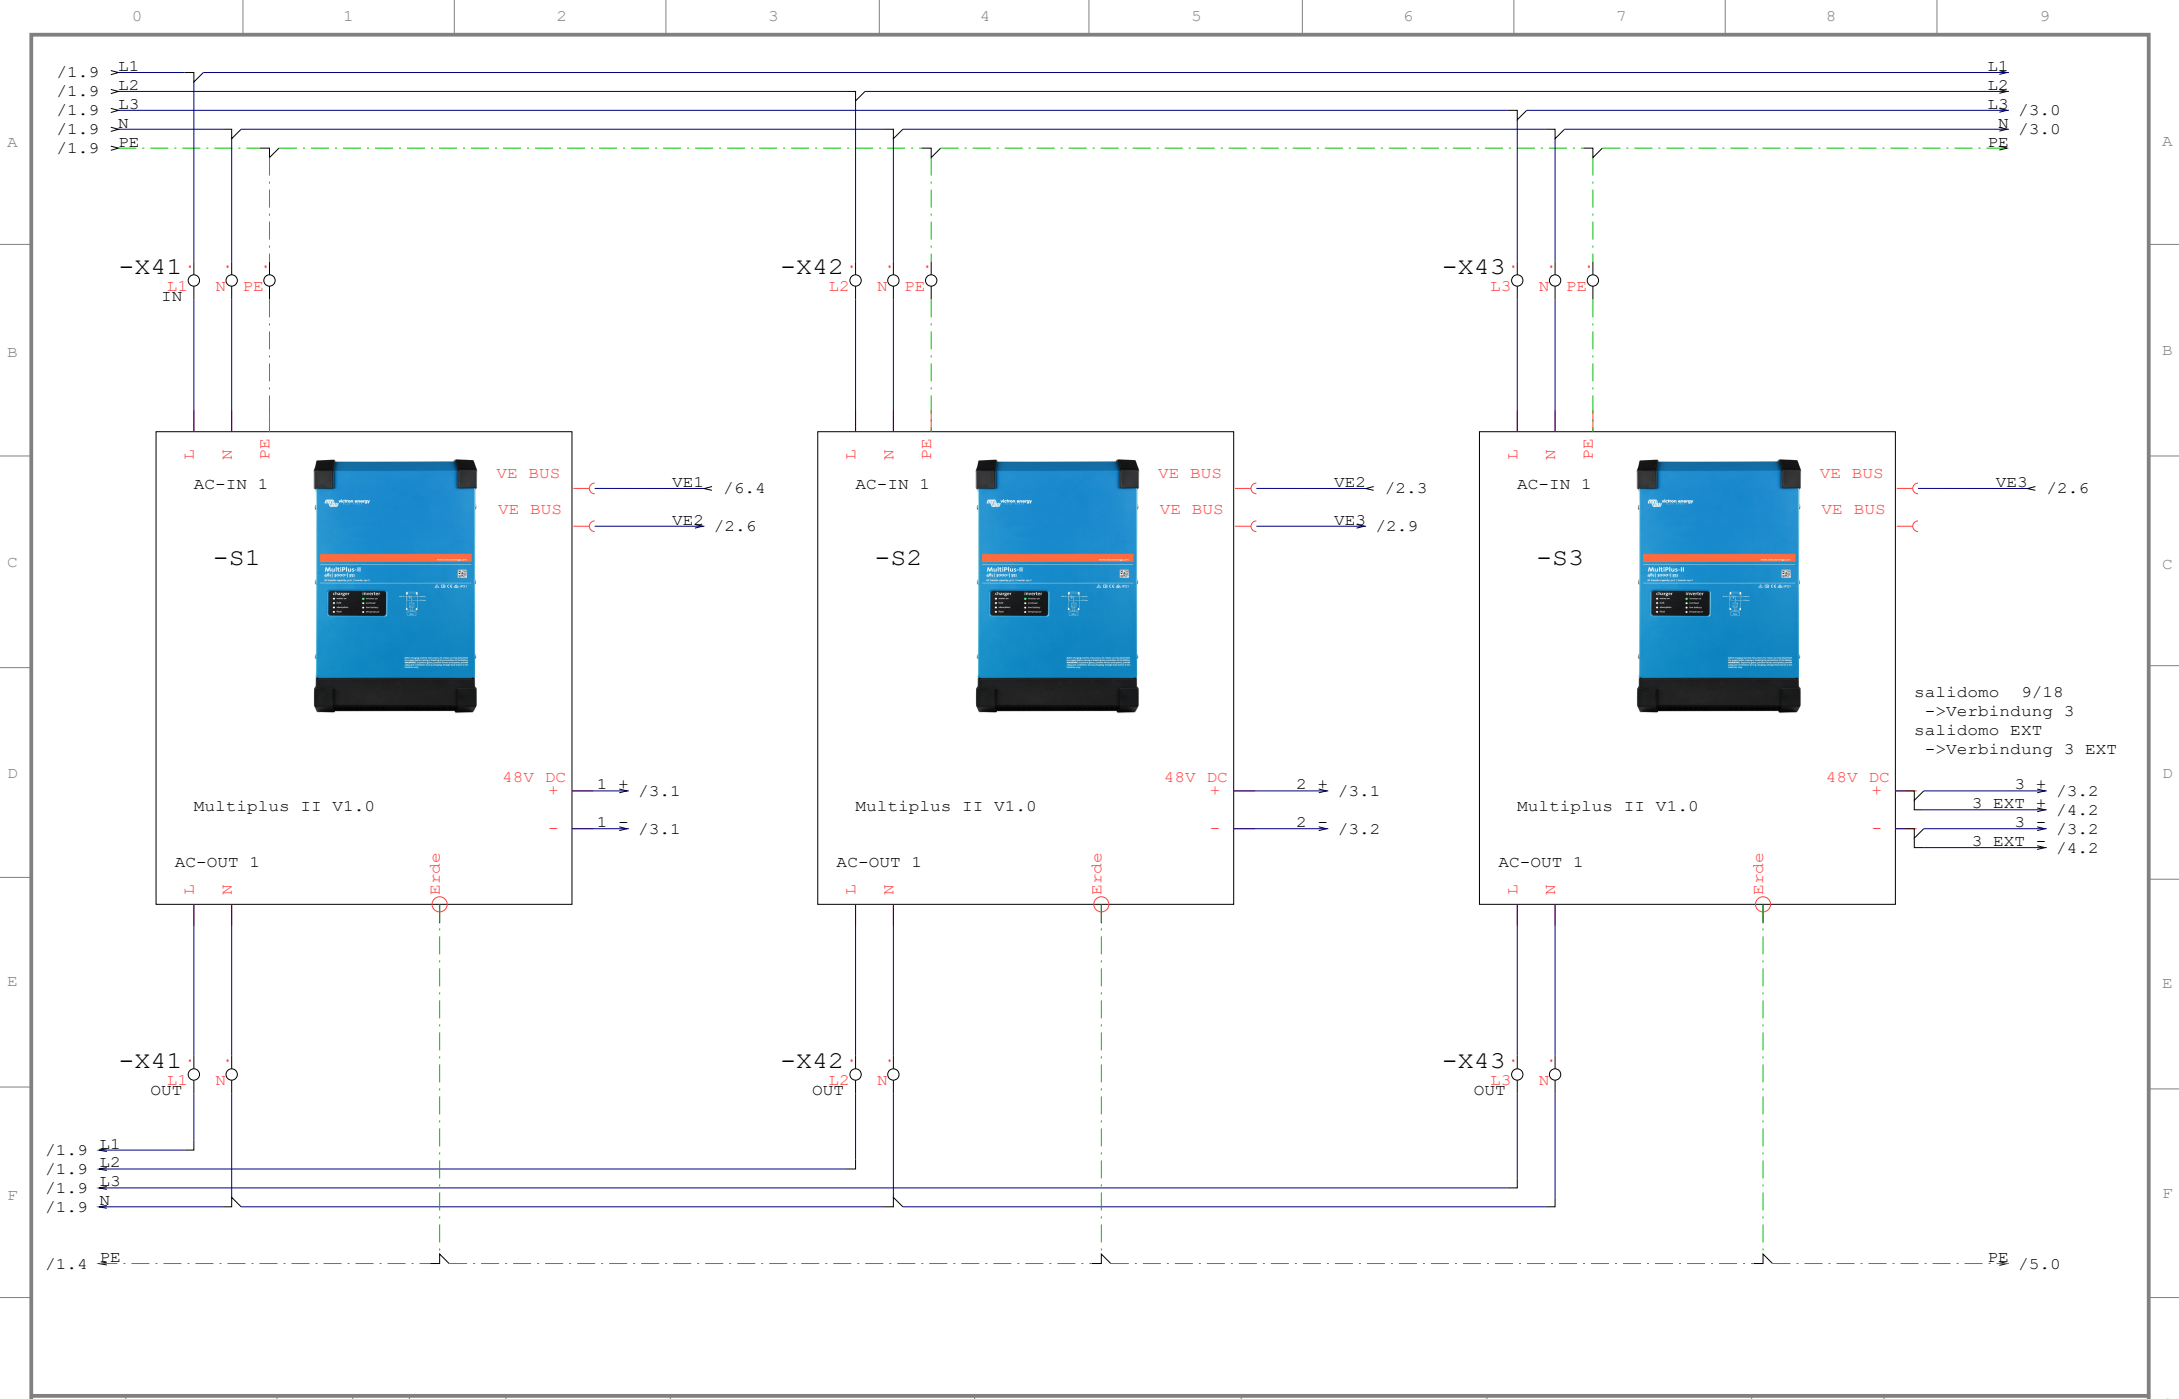


salidomo 9/18  
 ->Verbindung 3  
 salidomo EXT  
 ->Verbindung 3 EXT


		Datum	01.03.21	salidomo 9/18/27/36			Wechselrichter	Projekt-Nummer		Anlage	=
		Bearb.	Beat Peter							Ort	+
		Gepr.								Zeichnungsnummer	
Zustand	Änderung	Datum	Name	Norm	DIN 81346	Ers. f.	Ers. d.	salidomo Rev 4.03		von	8

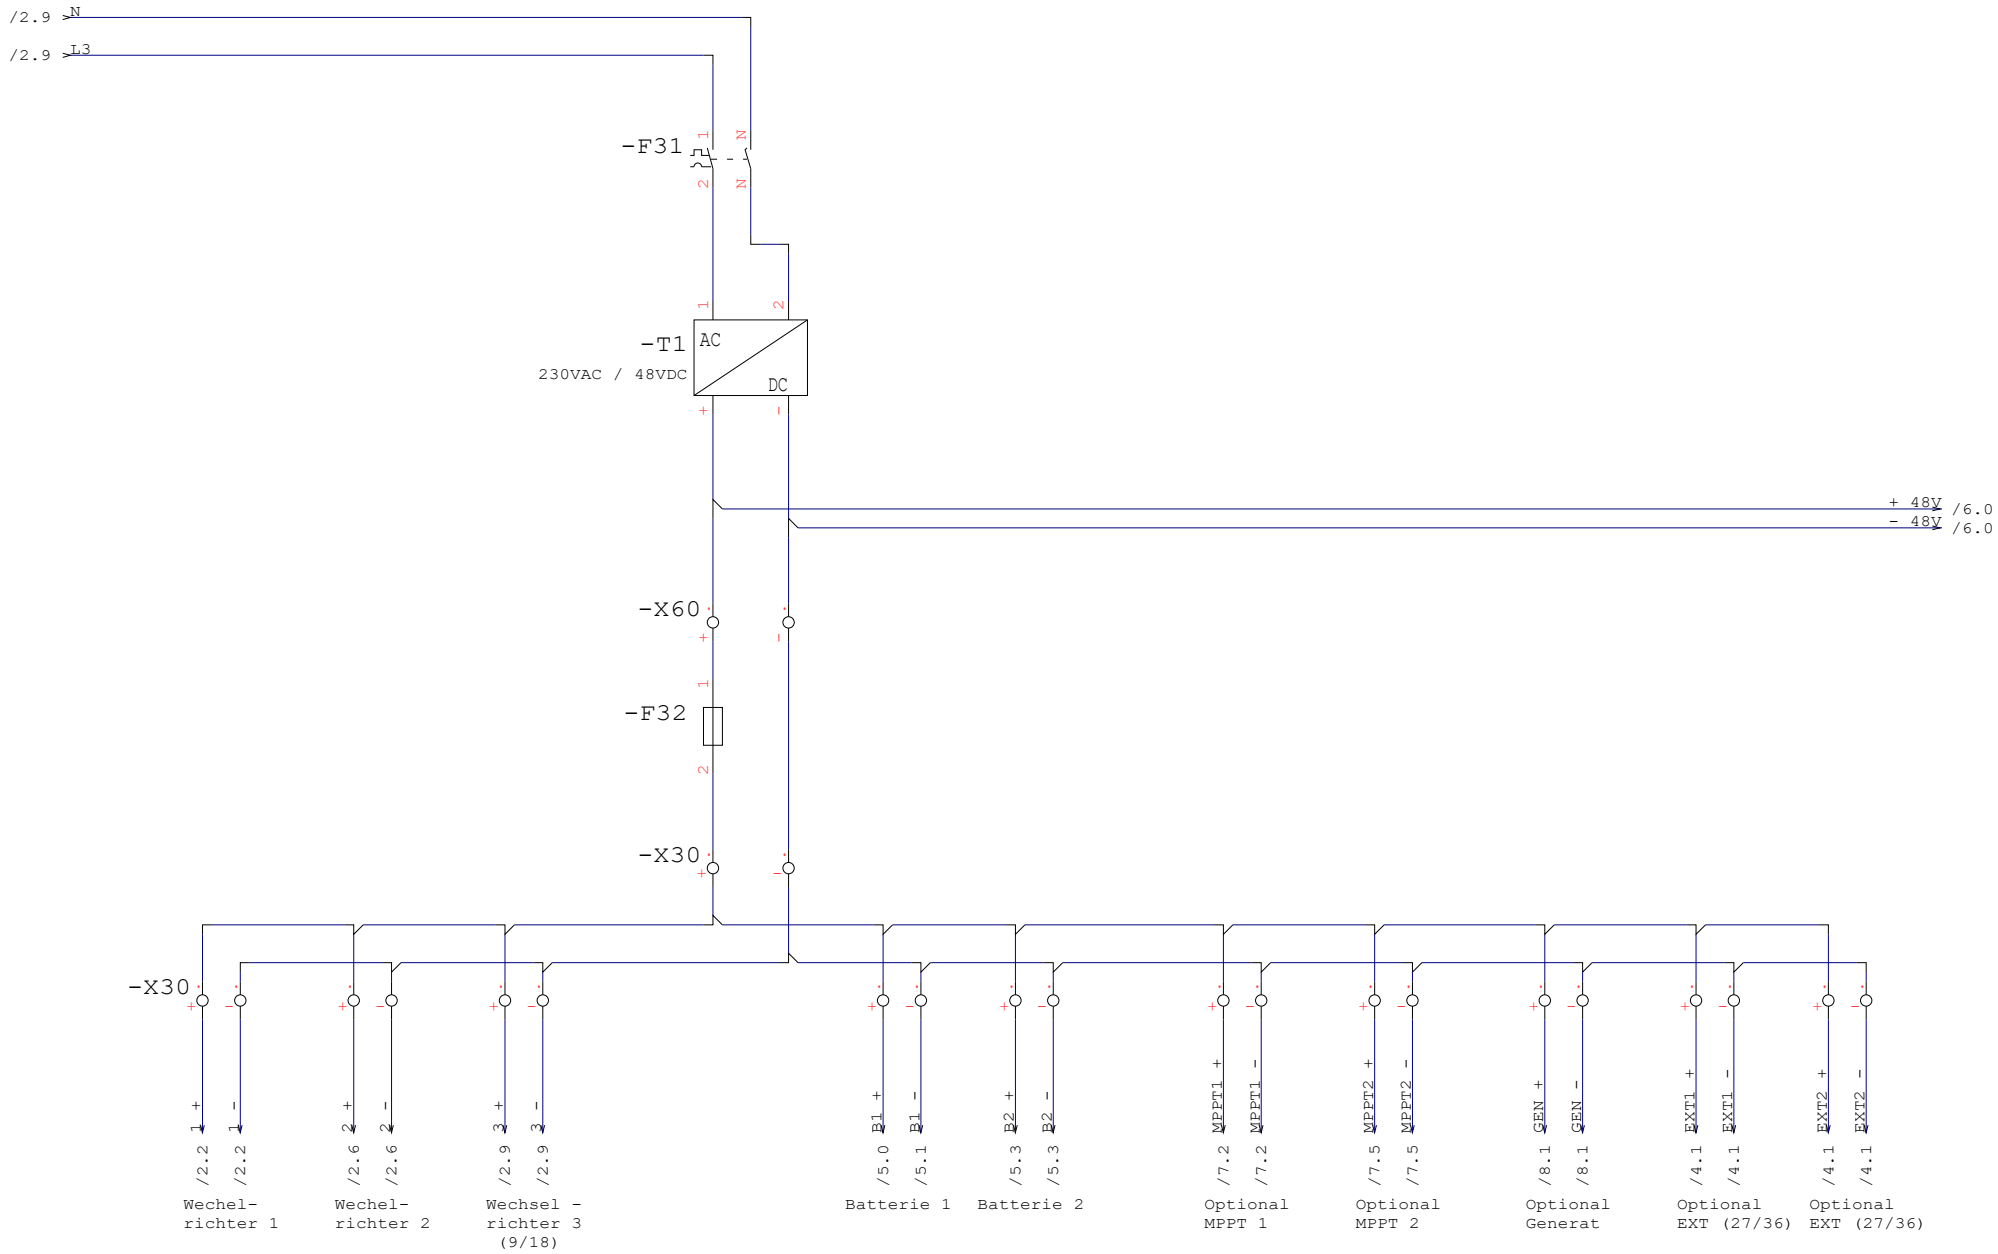

		Datum	01.03.21	salidomo 9/18/27/36			48V Versorgung		Projekt-Nummer		Anlage	=	
		Bearb.	Beat Peter								Ort	+	
		Gepr.									Zeichnungsnummer		Blatt
Zustand	Änderung	Datum	Name	Norm	DIN 81346	Ers. f.	Ers. d.			salidomo Rev 4.03		von	8

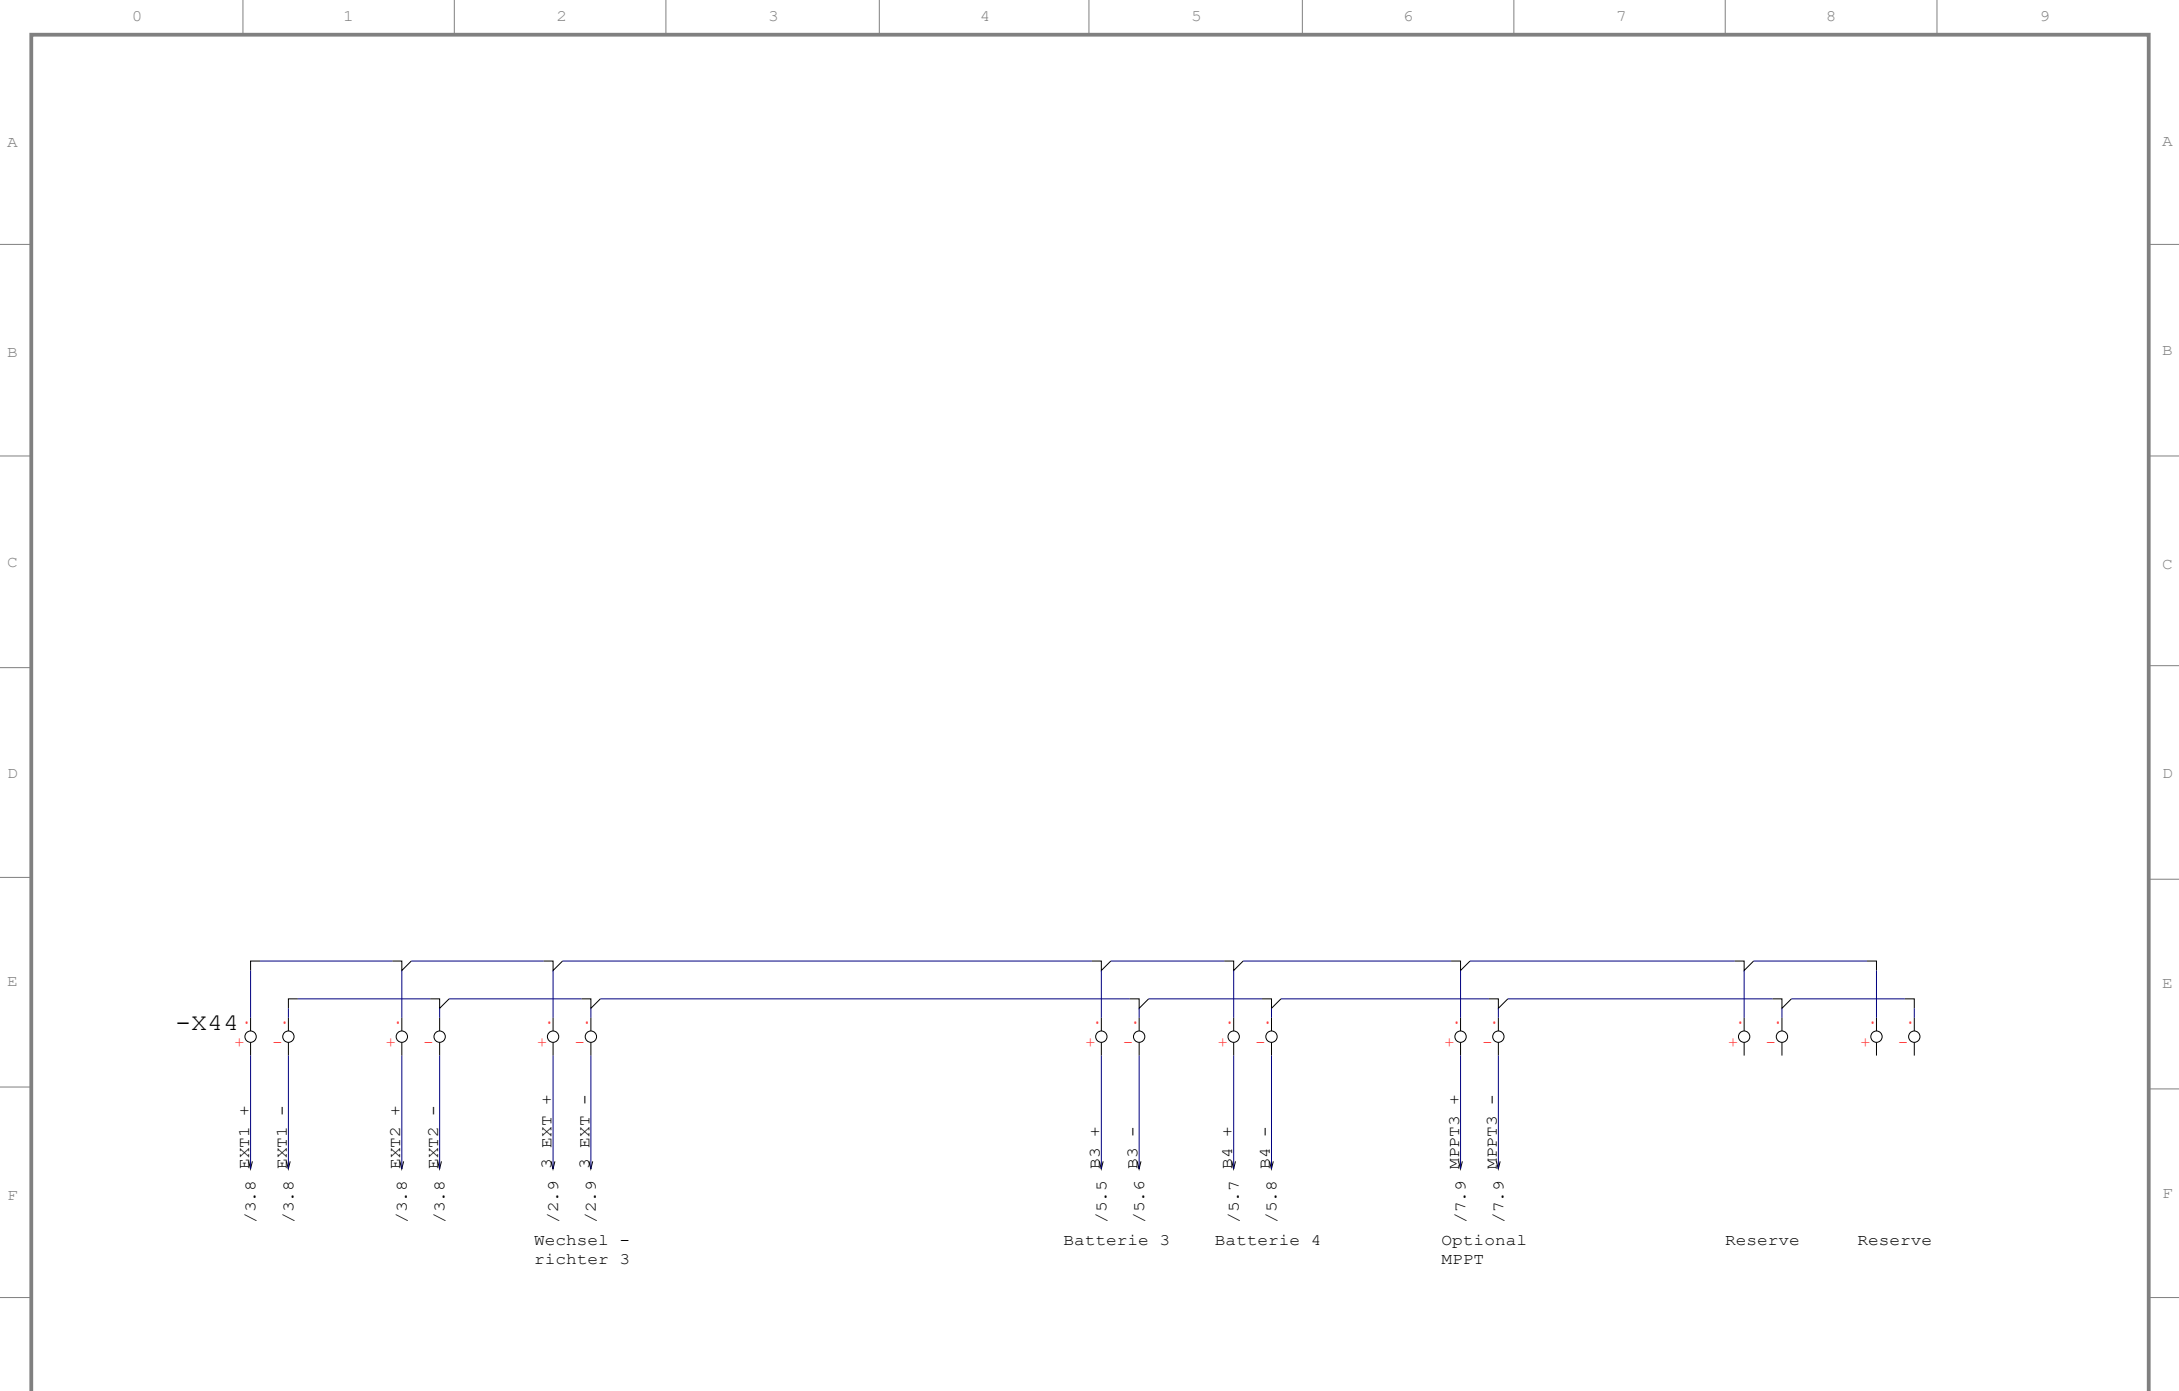

		Datum	01.03.21	salidomo 9/18/27/36			48V Versorgung EXT		Projekt-Nummer		Anlage	=	
		Bearb.	Beat Peter								Ort	+	
		Gepr.									Zeichnungsnummer		Blatt
Zustand	Änderung	Datum	Name	Norm	DIN 81346	Ers. f.	Ers. d.			salidomo Rev 4.03		von	8

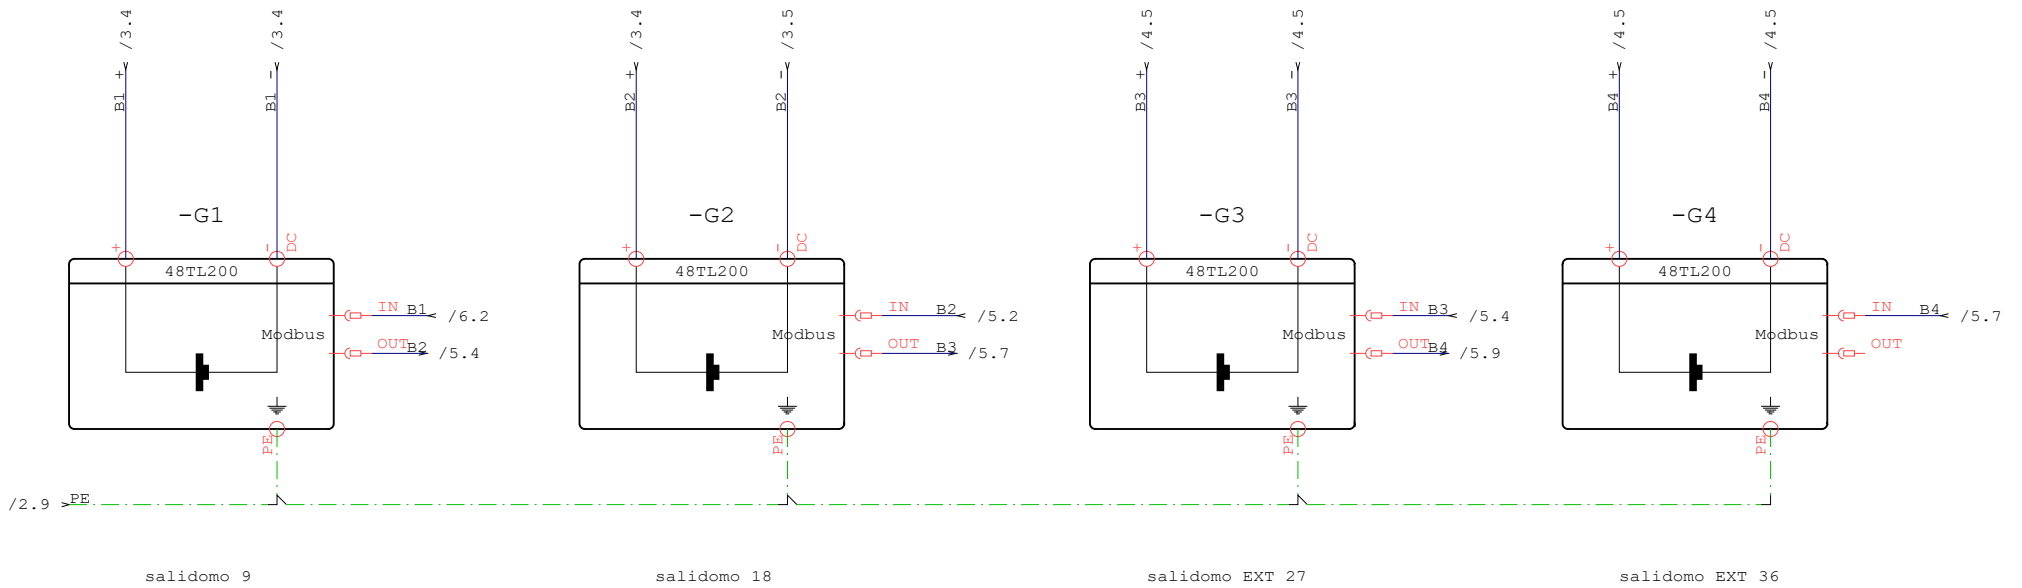


		Datum	01.03.21	salidomo 9/18/27/36			Batterien	Projekt-Nummer	Anlage	=
		Bearb.	Beat Peter						Ort	+
		Gepr.							Zeichnungsnummer	Blatt 5
Zustand	Änderung	Datum	Name	Norm	DIN 81346	Ers. f.	Ers. d.	salidomo Rev 4.03		von 8

/3.9 y+ 48V  
/3.9 y- 48V



+ 48V  
- 48V

-S5

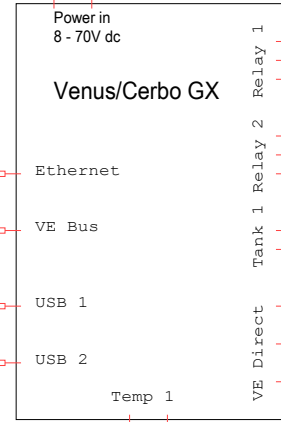


/2.3 VE1



VE D1 /7.2  
VE D2 /7.5  
VE D3 /7.9

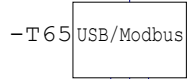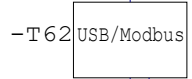

-X62

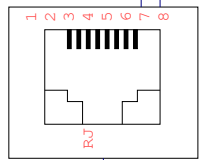


-X65

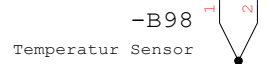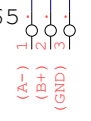

-X66

-E60

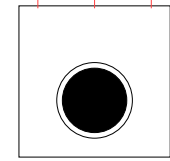

-X61


Ethernet

/5.2 E1


Private Zähler  
Carlo Cavazzi

Betriebsleuchte

		Datum	01.03.21	salidomo 9/18/27/36			Steuerung	Projekt-Nummer		Anlage	=
		Bearb.	Beat Peter					Ort	+		
		Gepr.						Zeichnungsnummer		Blatt 6	
Zustand	Änderung	Datum	Name	Norm	DIN 81346	Ers. f.	Ers. d.	salidomo Rev 4.03		von 8	

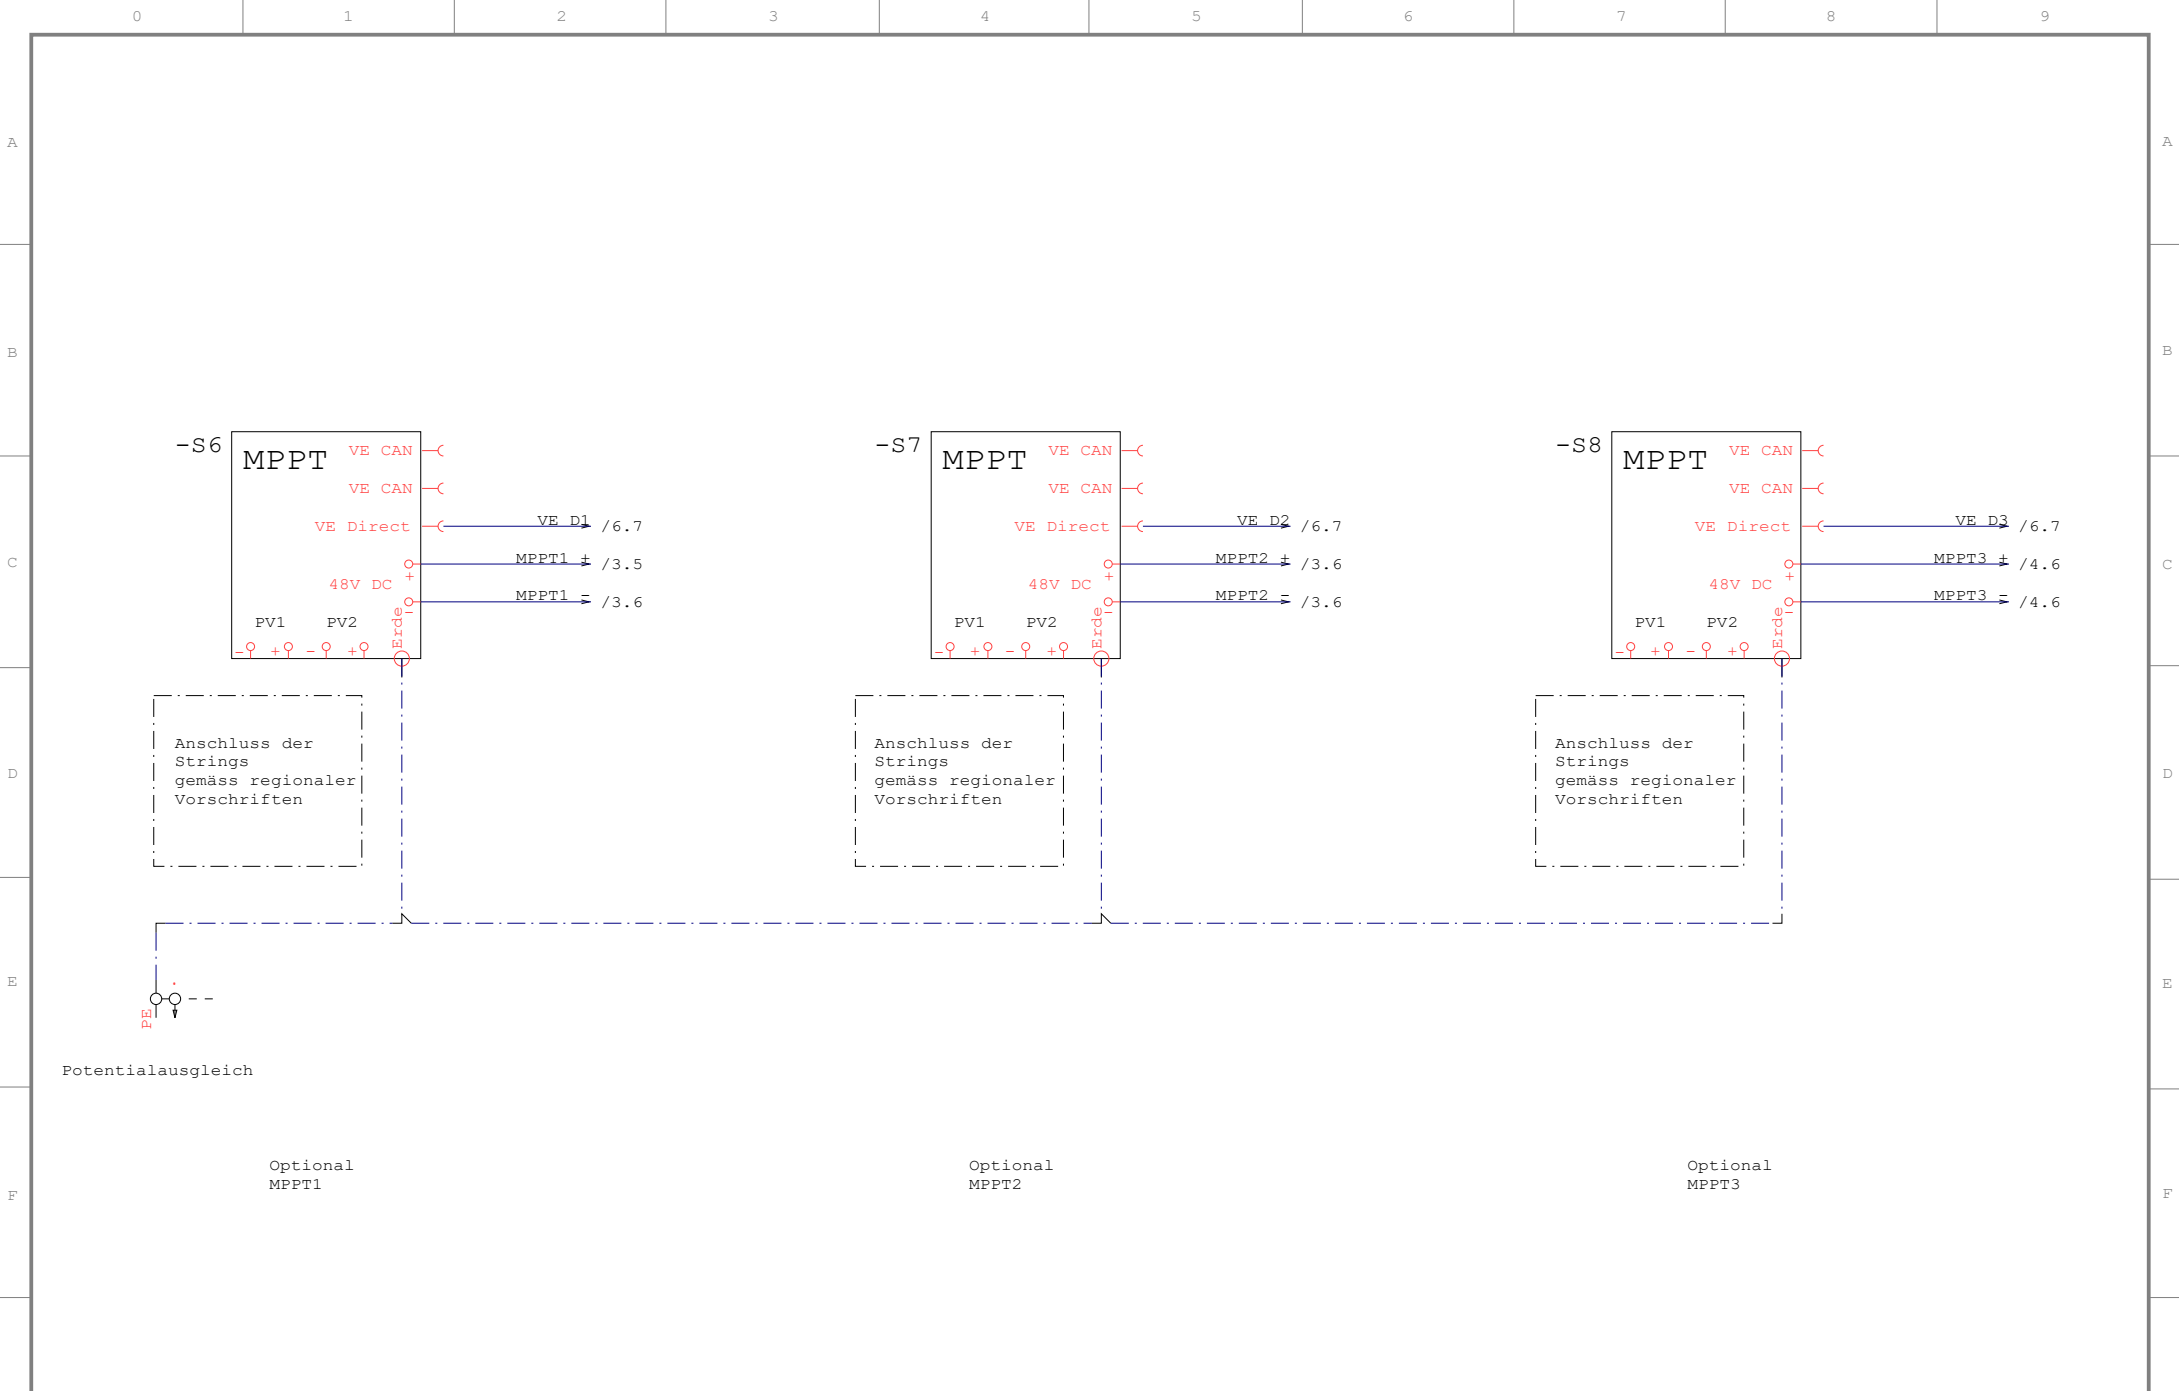

			Datum	01.03.21	salidomo 9/18/27/36		MPPT	Projekt-Nummer	Anlage	=
			Bearb.	Beat Peter				Ort	+	
Zustand	Änderung	Datum	Name	DIN 81346	Ers. f.			Ers. d.	Zeichnungsnummer	Blatt
							salidomo Rev 4.03	von	8	

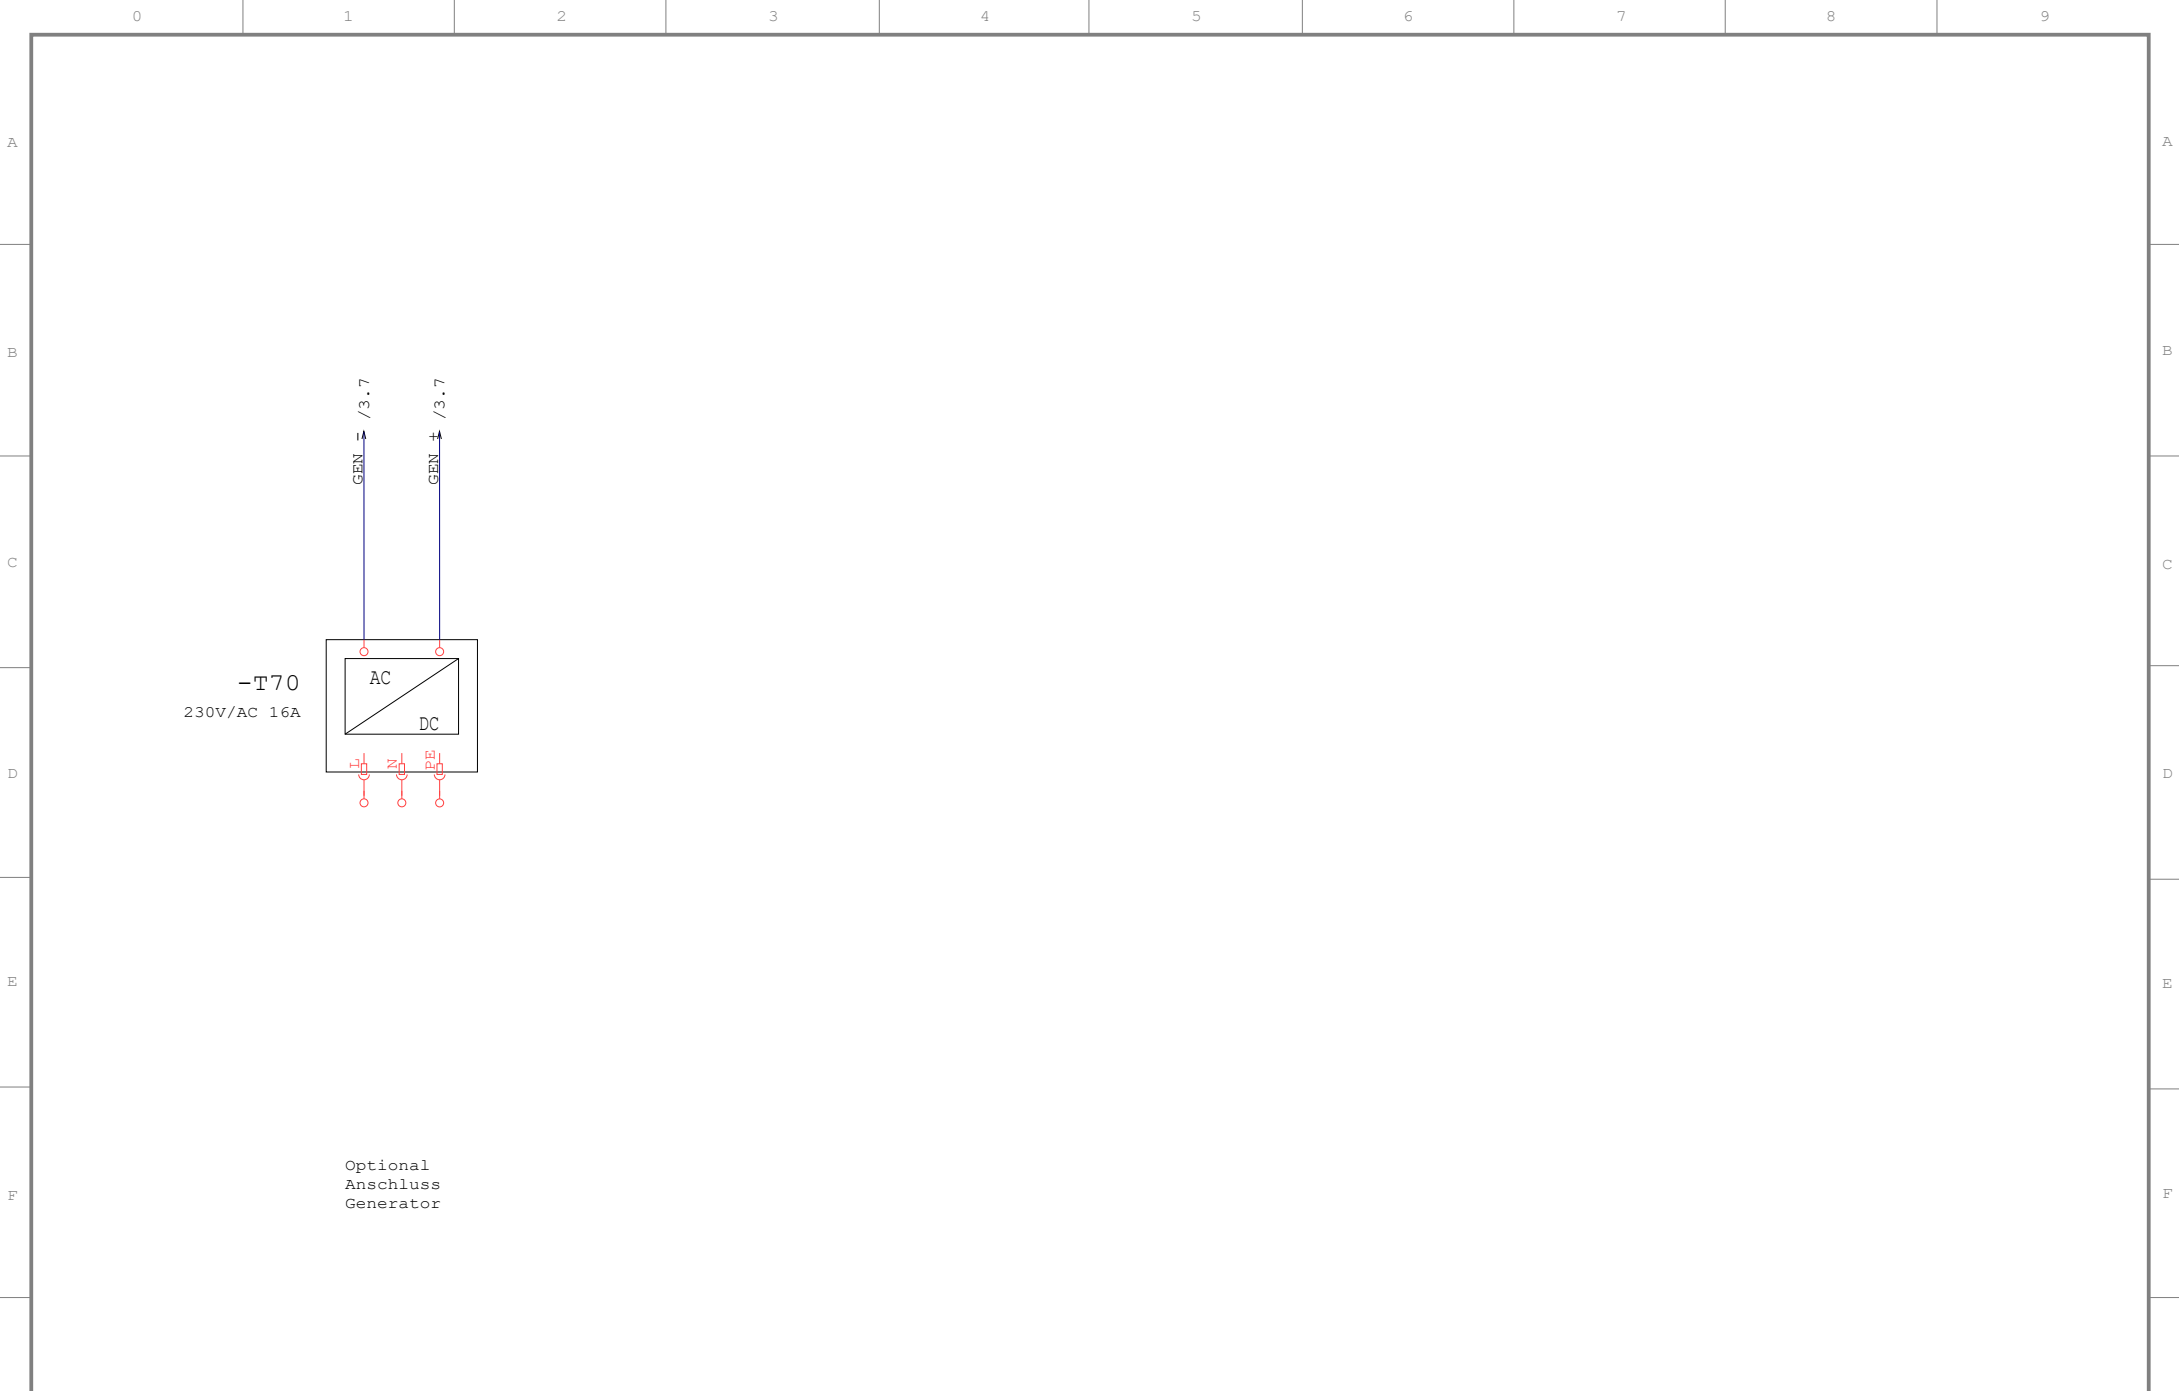

				Datum	01.03.21	salidomo 9/18/27/36	<b>innov energy</b>	Anschluss Generator	Projekt-Nummer	Anlage	=
				Bearb.	Beat Peter					Ort	+
				Gepr.						Zeichnungsnummer	Blatt 8
Zustand	Änderung	Datum	Name	Norm	DIN 81346	Ers. f.	Ers. d.			salidomo Rev 4.03	von 8